



metselaars makelaardij

uw vertrouwen waard



Laar 11, Nuenen



Laar 11, Nuenen

Twee-onder-een-kapwoning in de dorpskern van Gerwen. De woning heeft een charmante uitstraling en ligt aan een prachtige laan met volwassen bomen, precies tussen het Kerkplein en het buitengebied. De woning beschikt over een carport, een garage en separate berging. De woning ligt op een fijn perceel van 345m². De woning is keurig bewoond, maar men dient wel rekening te houden met moderniseringskosten.

Aanvaarding: in overleg.

ALGEMEEN:

Woonoppervlakte: 83 m².

Inhoud: 462 m³.

Perceeloppervlakte: 345 m².

Bouwjaar: ca. 1962.

Energielabel: -.

- Gelegen aan een mooie ruime straat;
- Royaal perceel;
- Voldoende parkeergelegenheid op eigen terrein;
- Gelegen op loopafstand van het dorpscentrum.



BEGANE GROND

Hal: De hal is voorzien van vloerbedekking en de wanden zijn voorzien van behang. Er is een garderobe en een meterkast aanwezig. De hal geeft toegang tot de keuken en de trapopgang naar de eerste verdieping.

Keuken: De half open keuken is voorzien van een groot raam met uitzicht op de lange oprit. Door middel van een barretje wordt de keuken afgescheiden van de woonkamer. De keuken beschikt over een eenvoudige keukenopstelling zonder luxe. Vanuit de keuken is er toegang tot de praktische verdiepte kelderkast, de bijkeuken en de woonkamer. De vloer is voorzien van tapijt en de wanden zijn halfhoog betegeld. Het plafond van de keuken en de woonkamer is voorzien van hardhouten schroten.

Woonkamer: De doorzon woonkamer heeft zowel aan de voor- als achterzijde grote raampartijen met veel lichtinval. De wanden zijn voorzien van behang en op de vloer ligt tapijt. De kozijnen zijn uitgevoerd in hout met isolerende beglazing.


Bijkeuken: Vanuit de keuken is er toegang tot de bijkeuken. De bijkeuken is halfhoog betegeld en voorzien van een bad geiser. Tevens is hier de aansluiting te vinden voor de wasmachine. Vanuit de bijkeuken is er toegang tot het toilet, de badkamer en de achtertuin.

Badkamer: De badkamer is voorzien van een zitbad met douche gelegenheid. De badkamer is geheel betegeld.

Toilet: De toiletruimte is voorzien van een duoblok met fonteintje. Net zoals de badkamer zijn ook de wanden van het toilet geheel betegeld.





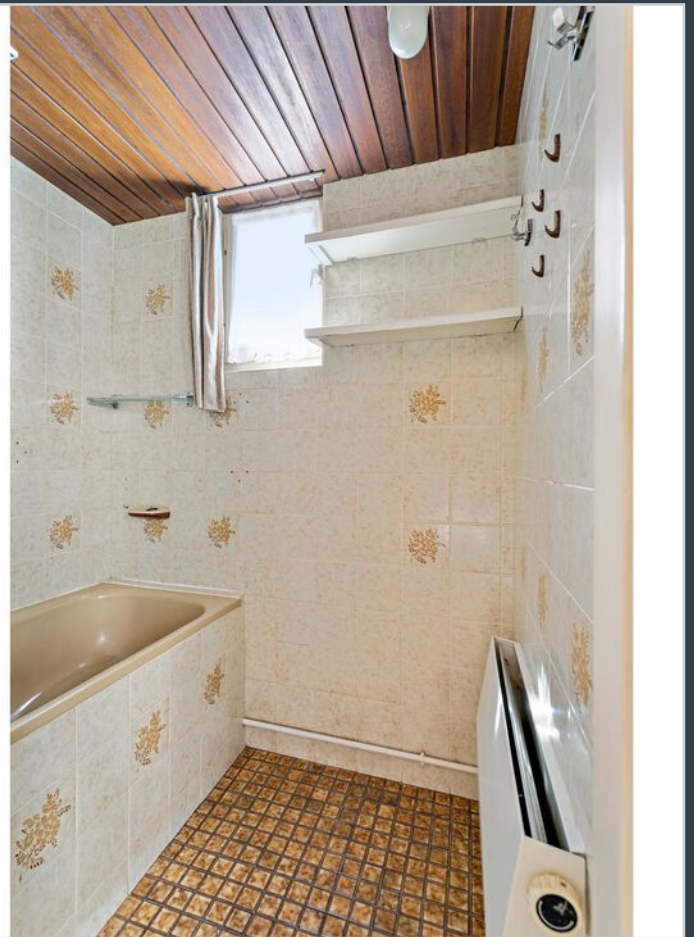





EERSTE VERDIEPING

Overloop: De overloop biedt toegang tot 4 kamers.

Slaapkamers: Twee slaapkamers zijn aan de achterzijde van de woning gelegen. De betonnen verdiepingsvloer is voorzien van tapijt, de wanden zijn voorzien van behang en het plafond van houten schroten. De houten kozijnen zijn voorzien van enkele beglazing en uitgevoerd met rolluiken. Aan de voorzijde van de woning is een derde slaapkamer te vinden en een vierde kamer die gebruikt kan worden als werkkamer. Deze vierde kamer is voorzien van een inbouwkast en een steektrap naar de bergzolder.







TWEEDE VERDIEPING

Via een steektrap is de bergzolder bereikbaar. In het midden van de zolder is er sprake van stahoogte. De zolder is opgedeeld in twee ruimtes. Er is een voorzolder met dakraam en een achtergelegen ruimte. Met het plaatsen van een dakkapel kan hier een extra slaap-/werk kamer gecreëerd worden. De woning is voorzien van een houten dakbeschot en ook deze verdiepingsvloer is uitgevoerd in hout.



EXTERIEUR

De woning is voorzien van een keurig aangelegde voortuin met een lange oprit naast het huis. Deze oprit biedt parkeergelegenheid voor 3 auto's. Aan het einde van de oprit is er via een poort toegang tot de achtertuin. De vorige bewoner heeft in verband met zijn hobby veel volières geplaatst in de achtertuin, waardoor het minder eenvoudig is om een goed beeld te krijgen van de totale ruimte in de achtertuin. De tuin is circa 20 m diep. In de achtertuin is een stenen berging gelegen, en royale carport met parkeergelegenheid voor meerdere auto's, een garage en veel ruimtes die gebruikt zijn voor het houden van kippen andere vogels en konijnen.









Kadastrale kaart


Uw referentie: Laar 11

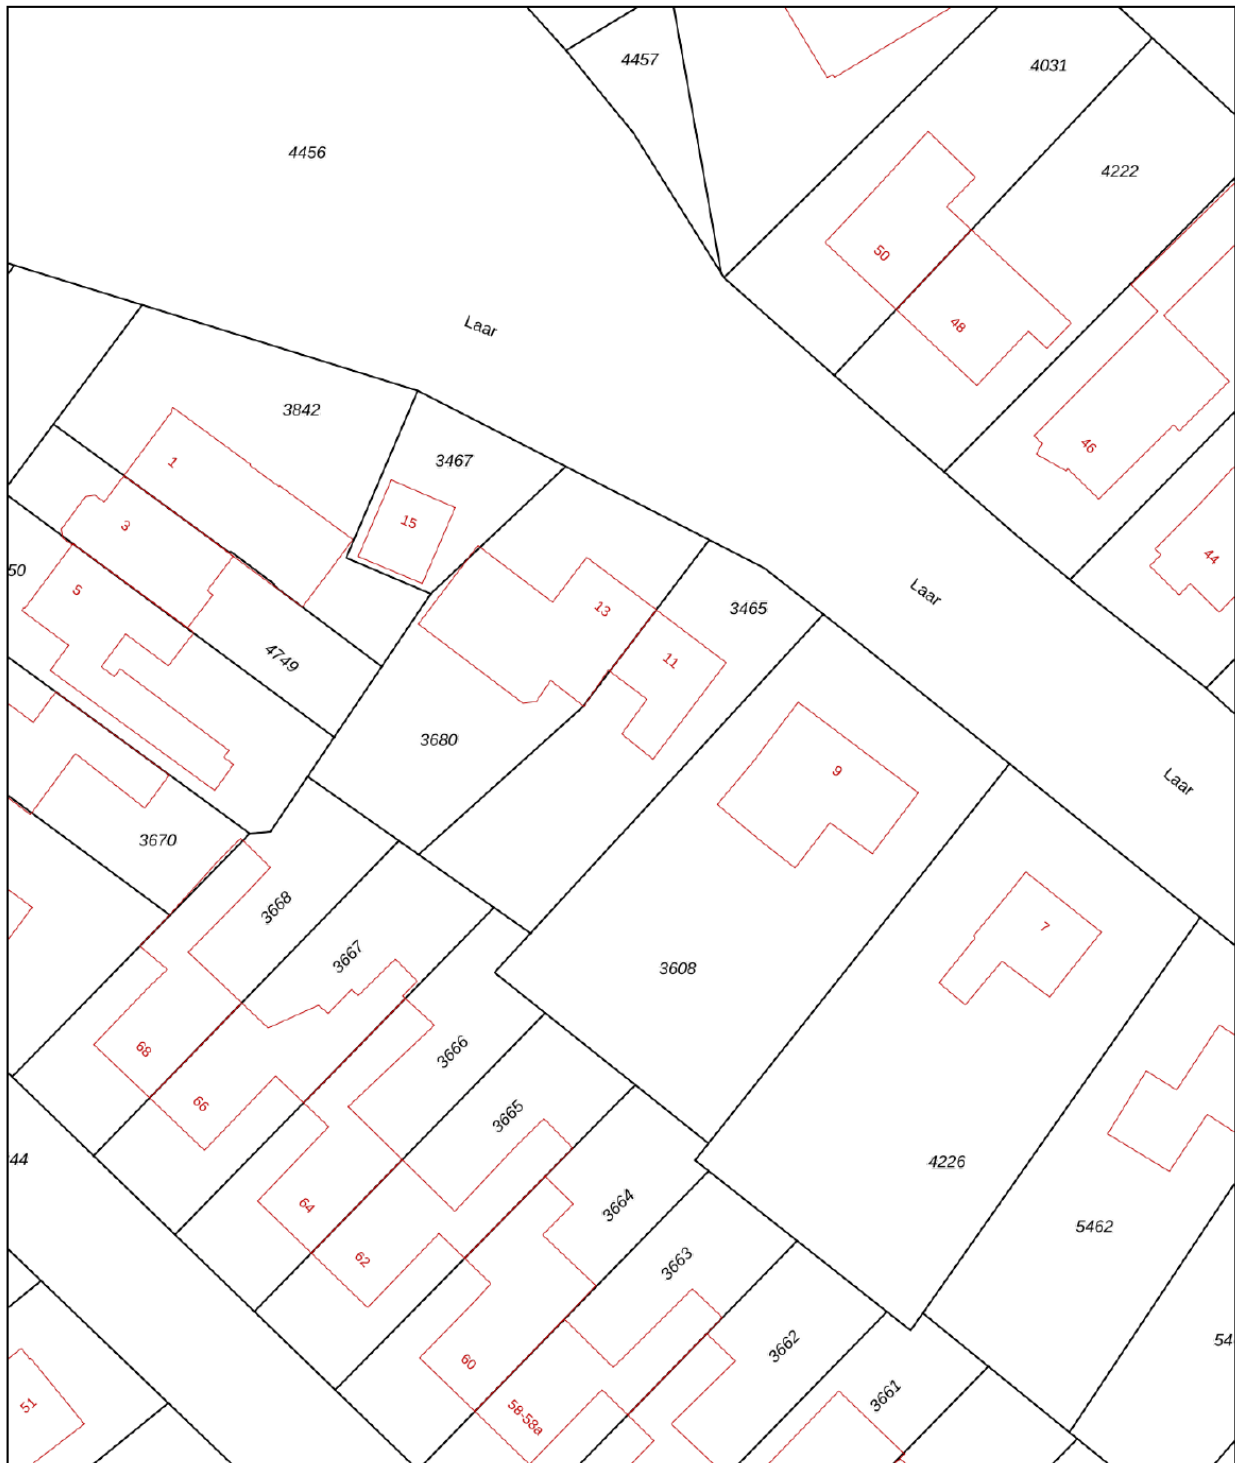


<p>12345 25</p> <p>— Vastgestelde kadastrale grens — Voorlopige kadastrale grens — Administratieve kadastrale grens — Bebouwing</p> <p>Voor een eensluidend uittreksel, geleverd op 28 maart 2022 De bewaarder van het kadaster en de openbare registers</p>	<p>Deze kaart is noordgericht Perceelnummer Huisnummer</p> <p>Schaal 1: 500</p> <p>Kadastrale gemeente Nuenen Sectie B Perceel 3465</p> <p>Aan dit uittreksel kunnen geen betrouwbare maten worden ontleend. De Dienst voor het kadaster en de openbare registers behoudt zich de intellectuele eigendomsrechten voor, waaronder het auteursrecht en het databankenrecht.</p>	
--	---	---




Aan de plattegronden kunnen geen rechten worden ontleend
 © Zibber www.zibber.nl

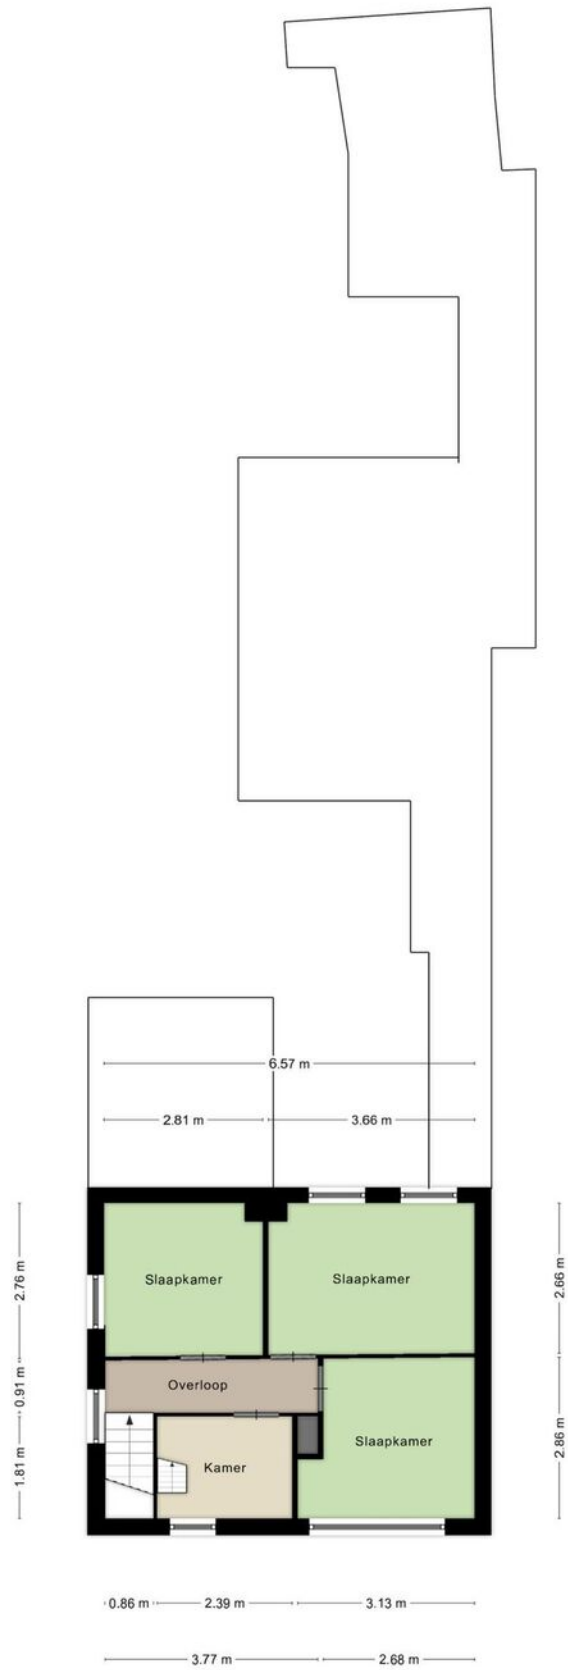

Aan de plattegronden kunnen geen rechten worden ontleend
 © Zibber www.zibber.nl

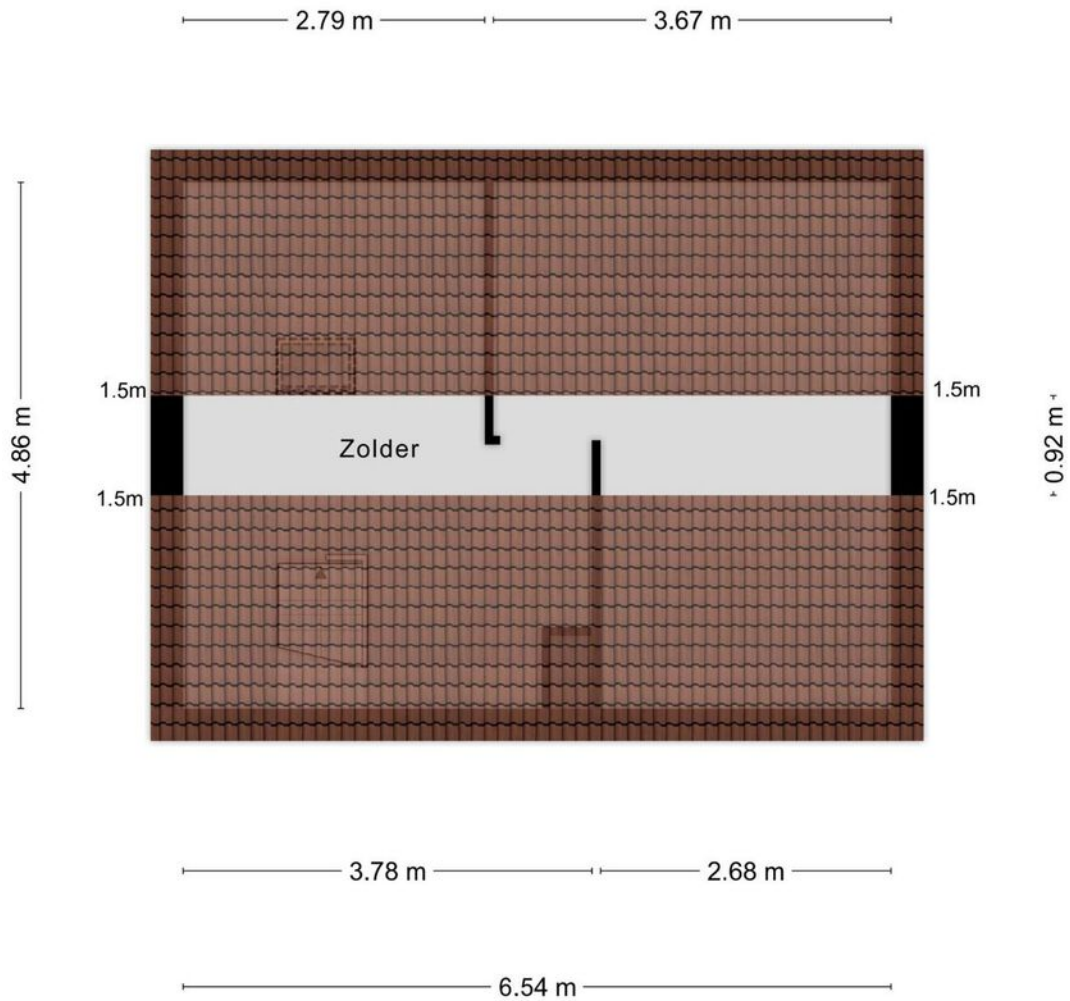

Aan de plattegronden kunnen geen rechten worden ontleend
 © Zibber www.zibber.nl

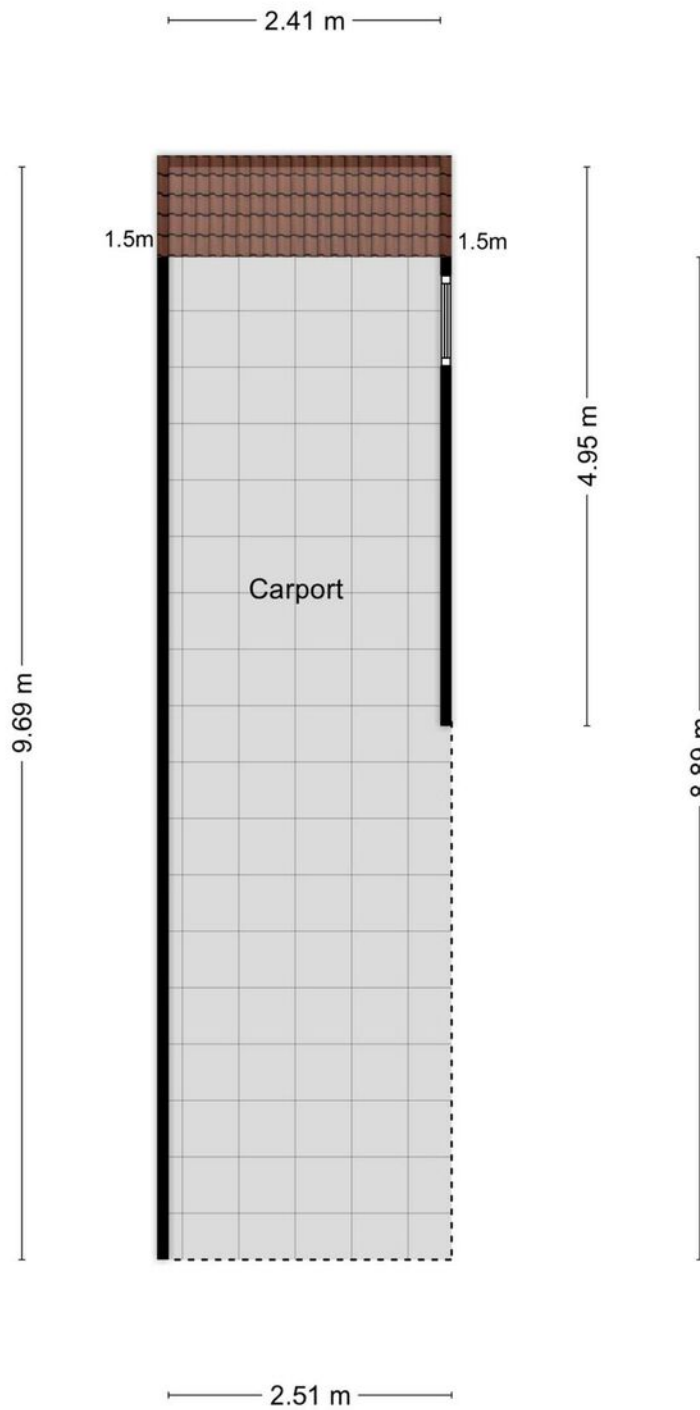

Aan de plattegronden kunnen geen rechten worden ontleend
© Zibber www.zibber.nl

Lijst van zaken

	Blijft achter	Gaat mee	Ter overname
Woning - Interieur			
(Voorzet) openhaard met toebehoren	■		
(Gas)kachels	■		
Designradiator(en)	■		
Verlichting, te weten			
- inbouwspots/dimmers	■		
- opbouwspots/armaturen/lampen/dimmers	■		
- losse (hang)lampen	■		
(Losse)kasten, legplanken, te weten			
- Kelder	■		
Raamdecoratie/zonwering binnen, te weten			
- gordijnrails	■		
- gordijnen	■		
- overgordijnen	■		
- vitrages	■		
- (losse) horren/rolhorren	■		
Vloerdecoratie, te weten			
- vloerbedekking	■		
- houten vloer(delen)	■		
- plavuizen	■		
Woning - Keuken			
Keukenblok (met bovenkasten)	■		
Keuken (inbouw)apparatuur, te weten			
- (gas)fornuis	■		
- afzuigkap	■		
- oven	■		
- koelkast	■		
Woning - Sanitair/sauna			
Toilet met de volgende toebehoren			
- toilet	■		
- toiletrolhouder	■		
- toiletborstel(houder)	■		

Lijst van zaken

	Blijft achter	Gaat mee	Ter overname
- fontein	■		
Badkamer met de volgende toebehoren			
- ligbad	■		
- planchet	■		
Woning - Exterieur/installaties/veiligheid/energiebesparing			
Brievenbus	■		
(Voordeur)bel	■		
(Veiligheids)sloten en overige inbraakpreventie	■		
Rookmelders	■		
Rolluiken	■		
Zonwering buiten	■		
Warmwatervoorziening, te weten			
- geiser	■		
Tuin - Inrichting			
Tuinaanleg/bestrating	■		
Beplanting	■		
Tuin - Verlichting/installaties			
Buitenverlichting	■		
Tijd- of schemerschakelaar/bewegingsmelder	■		
Tuin - Bebouwing			
Tuinhuis/buitenberging	■		
Kasten/werkbank in tuinhuis/berging	■		
(Broei)kas	■		

EXTRA INFORMATIE

Voorbehouden

Deze brochure is afgedrukt als hulpmiddel, zodat u zich kunt oriënteren inzake de globale indeling en grove afwerking. De gegevens zijn meestal afkomstig van een ons ter hand gestelde tekening en informatie. Het kan dus zijn dat deze brochure afwijkt van de realiteit. De realiteit ziet u tijdens een bezichtiging en daarvan moet u uitgaan. “Wij wijzen u er uitdrukkelijk op dat u aan de brochure geen enkel recht kunt ontleen, ook niet aan afmetingen, oppervlaktes en inhoud”.

Vraagprijs

De verkoper is niet verplicht om zijn woning aan u te verkopen wanneer u de vraagprijs heeft geboden en hij mag ook besluiten de vraagprijs te verhogen of te verlagen. Soms zijn er zo veel belangstellenden die de vraagprijs bieden of benaderen, dat het moeilijk te bepalen is wie de beste koper is. Op dat moment kan de verkoper –in overleg met zijn makelaar– besluiten de biedingsprocedure te wijzigen in bijvoorbeeld een inschrijving. Bij een inschrijving krijgen alle bidders een gelijke kans om een bod uit te brengen.

Bod

Een bieding houdt in, dat de koper een voorstel doet over o.a. de prijs, de aanvaardingsdatum, roerende zaken, alsmede ontbindende voorwaarden die hem aan de koop binden. De koper dient zich, voordat hij tot onderhandeling overgaat, op de hoogte te stellen van zijn financieringsmogelijkheden op basis van onder meer arbeidssituatie, inkomen, leningen en andere persoonlijke verplichtingen.

Tegenbod

Vaak wordt er gedacht dat u in onderhandeling bent wanneer u een bod uitbrengt. Dit is niet het geval. U bent pas in onderhandeling met de verkopende partij als deze reageert op uw bod door:

- a) Een tegenbod te doen.
- b) Expliciet te melden dat jullie in onderhandeling zijn.

De verkoper bepaalt zelf aan wie hij het huis verkoopt. Wanneer er meerdere kopers op de kust zijn, zal een NVM-makelaar melden dat er andere onderhandelingen lopen. Dus ook als u in onderhandeling bent, kan iemand anders een bod doen.

De koop

Als verkoper en koper het eens zijn over de belangrijkste zaken – onder andere prijs, leveringsdatum, ontbindende voorwaarden en eventuele afspraken over roerende zaken, dan is er overeenstemming. De verkopende NVM-makelaar legt die afspraken vast in de koopovereenkomst. De koop komt echter pas tot stand als beide partijen de koopovereenkomst hebben ondertekend.

In 2003 is in de wet opgenomen dat de koop van een woning door een consumentkoper (particulier) schriftelijk moet worden aangegaan. Voor die tijd kon een particulier ook mondeling een woning kopen.

De koper heeft drie dagen bedenktijd, waarin hij zonder opgaaf van redenen de koop kan ontbinden. De bedenktijd van drie dagen gaat in zodra een kopie van de getekende koopovereenkomst aan de koper ter hand is gesteld. Na deze tijd is de koop definitief rond, tenzij er ontbindende voorwaarden van toepassing zijn.

Ontbindende voorwaarden

Ontbindende voorwaarden zijn een belangrijk aandachtspunt. Koper en verkoper moeten het eens zijn over aanvullende afspraken en ontbindende voorwaarden voordat de koopovereenkomst wordt opgemaakt.

Voorbeelden van ontbindende voorwaarden zijn:

- Financieringsvoorbehoud
- Huisvestingsvergunning
- Negatieve uitkomst van een bouwkundige keuring.

Kosten koper (K.K.)

Deze afkorting wordt bijna altijd toegevoegd aan de aanbiedingsprijs van een bestaande woning. Wanneer dit het geval is dient de koper rekening te houden met een aantal bijkomende kosten:

- Overdrachtsbelasting (2%)
- Notariskosten voor de eigendomsoverdracht
- Kosten inschrijving kadaster

Gemiddeld komen deze kosten neer op ongeveer 3% van de koopsom. Overigens wordt de overdrachtsbelasting niet berekend over roerende zaken die de koper overneemt van de verkoper. Daarnaast maakt u bij 'kosten koper' nog andere kosten. Het gaat dan om van uw belastbaar inkomen- aftrekbare kosten als:

- Afsluitprovisie over de lening bij de bank
- Eventuele kosten Nationale Hypotheek Garantie
- Taxatiekosten
- Notariskosten voor de hypotheekinschrijving

Vrij op naam (V.O.N.)

Van 'vrij op naam' is meestal sprake bij nieuwbouwwoningen. De kosten van inschrijven in het kadaster, de overdrachtsbelasting en de notariskosten voor de eigendomsoverdracht worden door de verkoper betaald.

Wat wordt bedoeld met een overbruggingskrediet?

Het kan zijn dat u op een gegeven moment twee huizen in bezit heeft, uw oude huis en het nieuwe huis. De eventuele overwaarde van het oude huis heeft u dan ook nog niet tot uw beschikking, maar heeft u wel nodig voor de koop van het nieuwe huis. In overleg met de bank kunt u dit kapitaal tijdelijk lenen.

De onderzoeksplicht

Als koper heeft u een onderzoeksplicht. Van u als koper wordt verwacht dat u de staat van de woning onderzoekt. Gebreken die u bij de bezichtiging had kunnen ontdekken, komen voor uw rekening en kunnen later niet als verborgen gebrek worden benoemd. U kunt deze gebreken en de gebreken die gemeld zijn door verkoper meenemen in de onderhandelingen. Een verkoopmakelaar mag doorgaan met bezichtigingen als er al over een bod onderhandeld wordt.

De meldingsplicht

De verkoper van een huis heeft een meldingsplicht. Niet zichtbare of slecht zichtbare gebreken die bij de verkoper bekend zijn moeten aan de koper gemeld worden voordat de koop gesloten wordt. Niet alleen de verborgen gebreken aan de woning zelf vallen onder de meldingsplicht van de verkoper, ook moet de verkoper melden of er sprake is van bodemverontreiniging, geluids- of stankoverlast enzovoorts. Verzwijg geen zaken die later tot een kostbaar geschil over aansprakelijkheid zouden kunnen leiden. En hoewel de koper ook kritische vragen moet stellen, gaat de mededelingsplicht van de verkoper boven de onderzoeksplicht van de koper.

Waarborgsom

Bij de koop van een bestaand huis kan overeengekomen worden dat de koper, in afwachting van de eigendomsoverdracht, een deel van de koopsom (tot 10%) als zogenaamde waarborgsom stort bij de notaris. Als alternatief hiervoor kan voor een bankgarantie gekozen worden. De waarborgsom geeft de verkoper enige zekerheid dat de koop doorgaat.

Bankgarantie

Een bankgarantie is een verklaring waarmee de bank zich borg stelt voor het nakomen van de verplichtingen. Na het tekenen van de voorlopige koopovereenkomst wordt meestal een aanbetaling/waarborgsom of bankgarantie gevraagd van 10% van de koopsom. Voor het stellen van een bankgarantie brengt een bank kosten in rekening.

Na de bezichtiging

Een bezichtiging is voor beide partijen een spannende gebeurtenis, zowel voor de koper als voor de verkoper. Wij stellen het daarom zeer op prijs als u binnen enkele dagen uw bevindingen aan ons kenbaar maakt.



metselaars makelaardij

uw vertrouwen waard



Metselaars Makelaardij

Metselaars Makelaardij is een onafhankelijk makelaarskantoor, actief in Nuenen en de omliggende gemeenten.

Gespecialiseerd in de aan- en verkoop van woonhuizen en het taxeren van onroerend goed. Wij bieden u ouderwetse service in een modern jasje. Wij kennen de omgeving, wij kennen de markt en wij kennen de mensen.

En zodra u met ons in zee gaat, doen wij er alles aan om ú te leren kennen. Zodat u met een goed gevoel de

verantwoordelijkheid voor het kopen of verkopen van uw huis met ons deelt.

Metselaars Makelaardij is aangesloten bij de NVM. Ons complete woningaanbod vindt u dus ook op funda.nl.

OPENINGSTIJDEN

Maandag	9:00 - 17:30
Dinsdag	9:00 - 17:30
Woensdag	9:00 - 17:30
Donderdag	9:00 - 17:30
Vrijdag	9:00 - 17:30
Zaterdag	Op afspraak
Zondag	Gesloten



metselaars makelaardij

uw vertrouwen waard

Berg 19, 5671 CA Nuenen

T 040-2833057 | info@metselaarsmakelaardij.nl | www.metselaarsmakelaardij.nl

Kijk voor ons complete woningaanbod op www.metselaarsmakelaardij.nl

