



metselaars makelaardij

uw vertrouwen waard



Egelantierlaan 21, Nuenen



Egelantierlaan 21, Nuenen

Vrijstaande woning voorzien van 4 ruime slaapkamers, een gemoderniseerde badkamer en een privacy biedende achtertuin. Deze woning is uitstekend onderhouden, echter koper dient rekening te houden met moderniseringskosten. De woning is rustig gelegen aan een doodlopende straat in Nuenen Zuid en ligt op loopafstand van basisscholen en winkelcentrum Het Kernkwartier.

Aanvaarding: op korte termijn mogelijk.

ALGEMEEN:

Woonoppervlakte: 145 m².

Inhoud: 538 m³.

Perceeloppervlakte: 365 m².

Bouwjaar: ca. 1974.

Energielabel: -.

- begane grond en eerste verdieping zijn voorzien van rolluiken;
- de badkamer is recentelijk compleet vernieuwd;
- aan zowel de voor- als achterzijde is er vrij uitzicht;
- de originele carport is recentelijk afgesloten middels een elektrische sectionaaldeur;
- rustig gelegen aan een doodlopende straat;
- gelegen nabij diverse voorzieningen en uitvalswegen.
- begane grond en eerste verdieping zijn voorzien van rolluiken;



BEGANE GROND

Hal: via een overdekte entree is de hal bereikbaar. De hal is ruim van opzet en biedt toegang tot het toilet, de meterkast en de deur naar de woonkamer. Er is een aparte garderobe nis.

Toilet: het toilet is gedeeltelijk betegeld in lichte kleurstelling en is voorzien van een inbouwcloset met fonteintje. Er is natuurlijke ventilatie aanwezig.

Meterkast: de meterkast is voorzien van een moderne elektrische installatie.

Woonkamer: de woonkamer is speels ingedeeld met een zitgedeelte rondom de gesloten houtkachel. Er ligt een boeren plavuizen tegelvloer en de wanden zijn deels voorzien van schoon metselwerk en granol. Aan de voorzijde is een convector put onder de royale kozijnen. Aan de achterzijde is een eetkamer met doorloop naar de keuken.

Keuken: de keuken is geplaatst in een hoekopstelling en bevat veel bergruimte in de onder- en bovenkasten. Er is een kunststof aanrechtblad en qua apparatuur treft u een combi oven, vriezer, koelkast en 4 pits gasfornuis.











EERSTE VERDIEPING

Overloop: de overloop is voorzien van vloerbedekking en biedt toegang tot 3 slaapkamers en een badkamer.

Slaapkamer 1: de ouderslaapkamer is gelegen aan de achterzijde van de woning en is voorzien van een linoleum vloer, kantelramen en een vaste inbouwkast.

Slaapkamer 2: ruime slaapkamer voorzien van een linoleum vloer. Hier is extra opslagruimte onder de schuine kant.


Slaapkamer 3: kinderkamer gelegen aan de voorzijde van de woning. Deze slaapkamer is voorzien van laminaat en een vaste inbouwkast.

Badkamer: de badkamer is vernieuwd en geheel betegeld in lichte kleurstelling. De badkamer is voorzien van een ruime inloopdouche met glazen deur, een design badmeubel met spiegel, een inbouwcloset en een designradiator. Naast mechanische ventilatie is er ook natuurlijke ventilatie middels een kantelraam mogelijk.







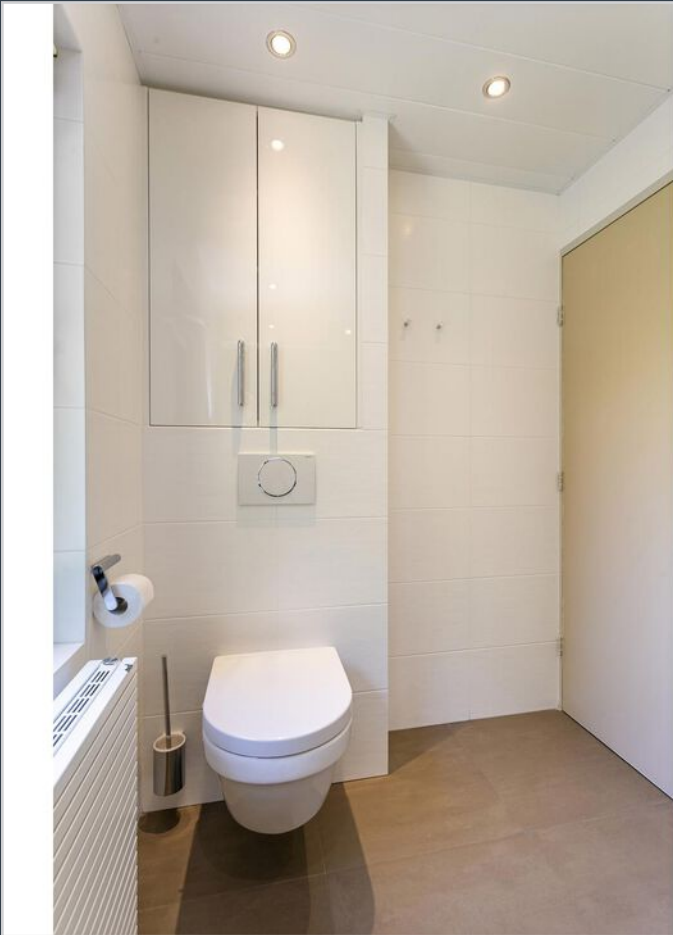



TWEEDE VERDIEPING

Voorzolder: de tweede verdieping is bereikbaar middels een wenteltrap. De voorzolder biedt aan beide zijden bergruimte onder de schuine kanten. Er is een aparte ruimte waar zich de opstelling cv-ketel bevindt. Middels een kunststof Velux dakraam is hier ventilatie.

Slaapkamer 4: ruime slaapkamer voorzien van vloerbedekking. Hier bevindt zich een aansluiting voor het witgoed. Onder de schuine kanten bevinden zich knieschotten met veel bergruimte.



EXTERIEUR

Tuin: de privacy biedende achtertuin is gelegen op het oosten. Door de riante afmetingen is er de hele dag zowel zon als schaduw in de tuin. De tuin is ingericht met sierbestrating en een terras aan huis met daarboven een elektrische zonneluifel. De borders zijn voorzien van groenblijvende beplantingen en rondom zijn volwassen hagen. Aan de achterzijde is een stenen berging met electra.

Carport: aan de zijkant van de achtertuin is een carport die later is afgesloten middels een vernieuwde elektrische sectionaaldeur. Hierdoor is het tevens als garage te gebruiken.












Kadastrale kaart

Uw referentie: egelantierlaan



<p>12345 25</p> <p>— Vastgestelde kadastrale grens — Voorlopige kadastrale grens — Administratieve kadastrale grens — Bebouwing</p>	<p>Deze kaart is noordgericht Perceelnummer Huisnummer</p>	<p>Schaal 1: 500</p> <p>Kadastrale gemeente Nuenen Sectie F Perceel 1144</p>	
---	--	--	---

Voor een eensluitend uittreksel, geleverd op 5 juni 2023
De bewaarder van het kadaster en de openbare registers


Aan dit uittreksel kunnen geen betrouwbare maten worden ontleend.
De Dienst voor het kadaster en de openbare registers behoudt zich de intellectuele eigendomsrechten voor, waaronder het auteursrecht en het databankenrecht.




Aan de plattegronden kunnen geen rechten worden ontleend
 © Zibber www.zibber.nl



Aan de plattegronden kunnen geen rechten worden ontleend
 © Zibber www.zibber.nl

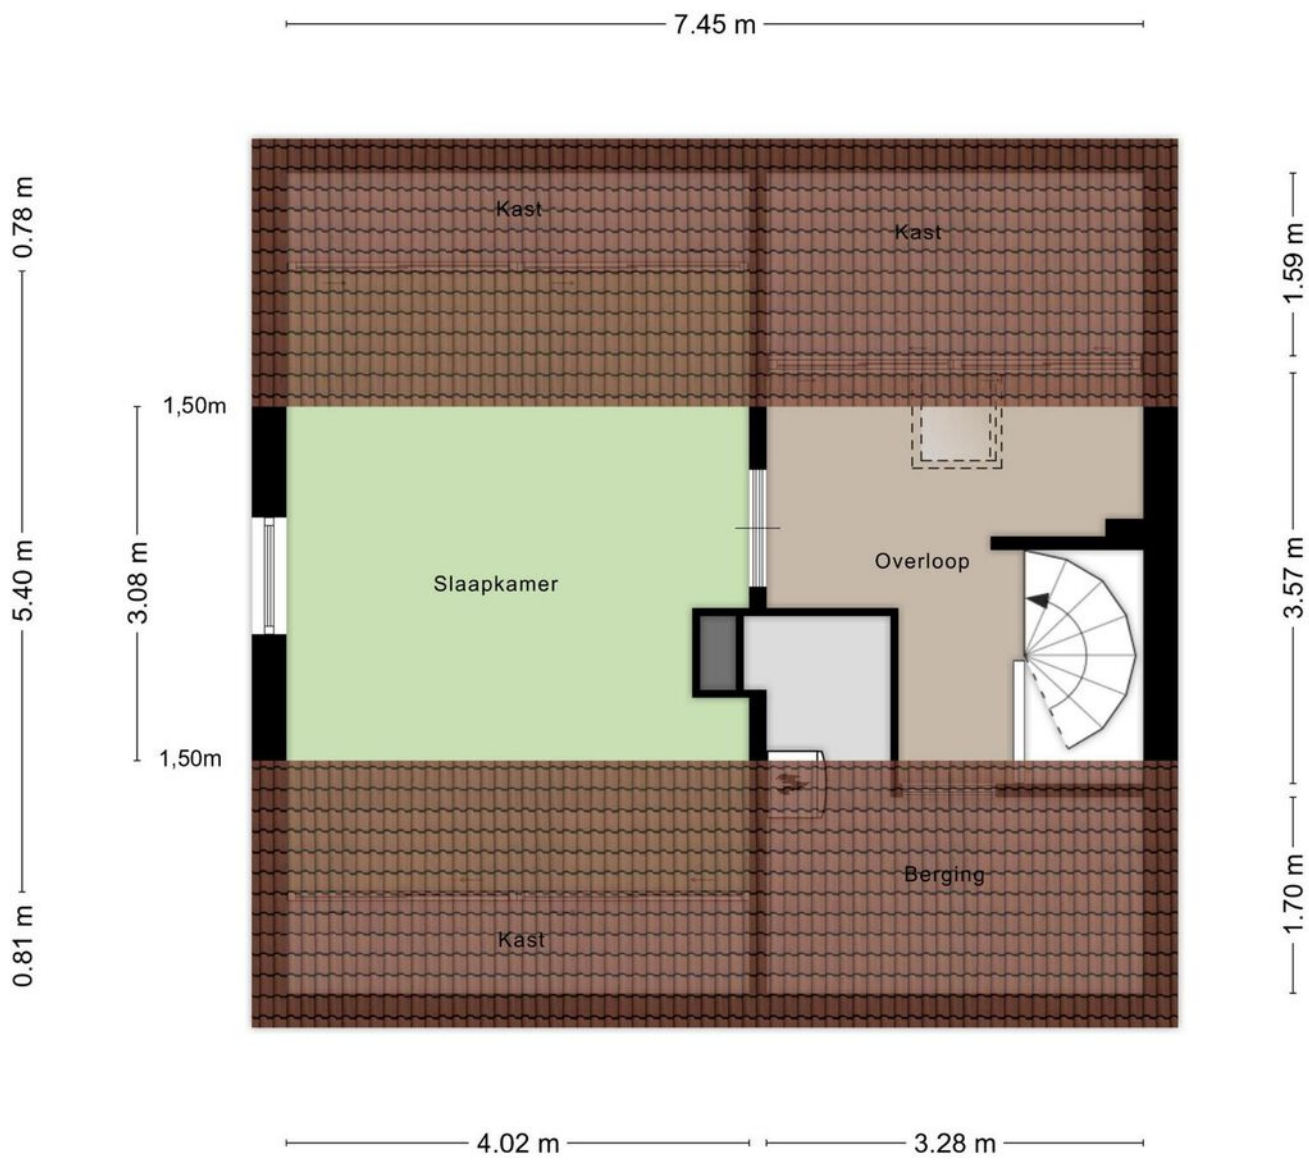

Aan de plattegronden kunnen geen rechten worden ontleend
 © Zibber www.zibber.nl

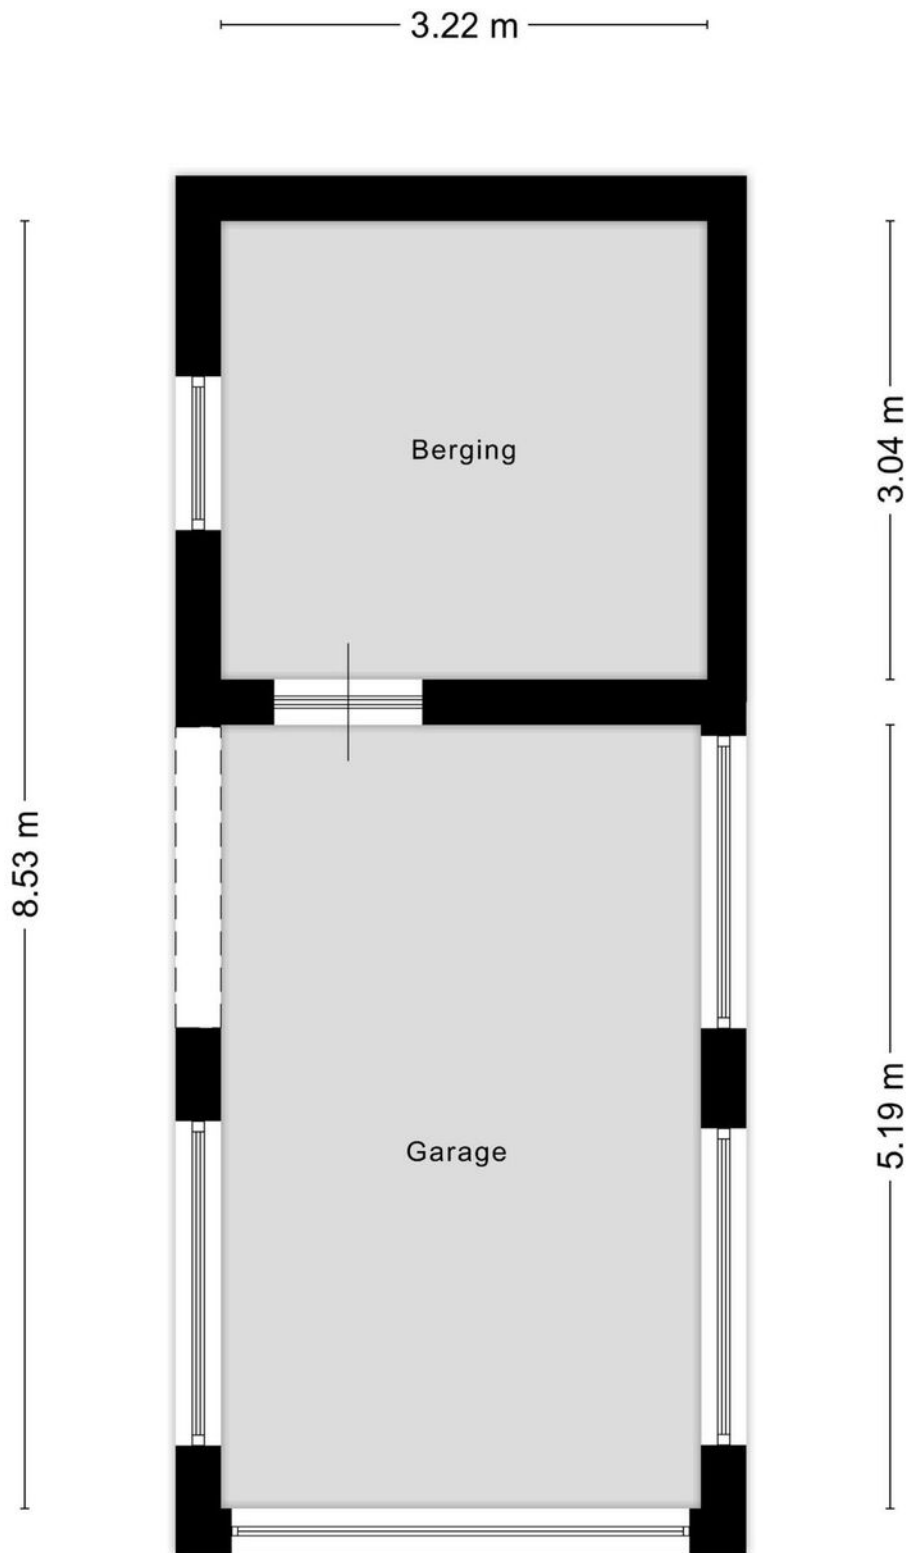

Aan de plattegronden kunnen geen rechten worden ontleend
© Zibber www.zibber.nl

Lijst van zaken

	Blijft achter	Gaat mee	Ter overname
Woning - Interieur			
(Voorzet) openhaard met toebehoren	■		
Designradiator(en)	■		
Verlichting, te weten			
- losse (hang)lampen		■	
(Losse)kasten, legplanken, te weten			
-		■	
Raamdecoratie/zonwering binnen, te weten			
- gordijnrails	■		
- gordijnen			■
- overgordijnen			■
- vitrages			■
- rolgordijnen	■		
- lamellen	■		
- jaloezieën	■		
Vloerdecoratie, te weten			
- vloerbedekking	■		
- plavuizen	■		
Woning - Keuken			
Keukenblok (met bovenkasten)	■		
Keuken (inbouw)apparatuur, te weten			
- kookplaat	■		
- afzuigkap	■		
- combi-oven/combimagnetron	■		
- koelkast	■		
- vriezer	■		
Woning - Sanitair/sauna			
Toilet met de volgende toebehoren			
- toilet	■		
- toiletrolhouder	■		
- toiletborstel(houder)	■		
- fontein	■		

Lijst van zaken

	Blijft achter	Gaat mee	Ter overname
Badkamer met de volgende toebehoren			
- douche (cabine/scherm)	■		
- wastafel	■		
- wastafelmeubel	■		
- toiletkast	■		
- toilet	■		
- toiletrolhouder	■		
- toiletborstel(houder)	■		
Woning - Exterieur/installaties/veiligheid/energiebesparing			
Kluis	■		
(Voordeur)bel	■		
(Veiligheids)sloten en overige inbraakpreventie	■		
Rookmelders	■		
(Klok)thermostaat	■		
Rolluiken	■		
Zonwering buiten	■		
Telefoonaansluiting/internetaansluiting		■	
Warmwatervoorziening, te weten			
- CV-installatie	■		
Tuin - Inrichting			
Tuinaanleg/bestrating	■		
Beplanting	■		
Tuin - Verlichting/installaties			
Buitenverlichting	■		
Tuin - Bebouwing			
Tuinhuis/buitenberging	■		
Kasten/werkbank in tuinhuis/berging	■		

EXTRA INFORMATIE

Voorbehouden

Deze brochure is afgedrukt als hulpmiddel, zodat u zich kunt oriënteren inzake de globale indeling en grove afwerking. De gegevens zijn meestal afkomstig van een ons ter hand gestelde tekening en informatie. Het kan dus zijn dat deze brochure afwijkt van de realiteit. De realiteit ziet u tijdens een bezichtiging en daarvan moet u uitgaan. “Wij wijzen u er uitdrukkelijk op dat u aan de brochure geen enkel recht kunt ontleen, ook niet aan afmetingen, oppervlaktes en inhoud”.

Vraagprijs

De verkoper is niet verplicht om zijn woning aan u te verkopen wanneer u de vraagprijs heeft geboden en hij mag ook besluiten de vraagprijs te verhogen of te verlagen. Soms zijn er zo veel belangstellenden die de vraagprijs bieden of benaderen, dat het moeilijk te bepalen is wie de beste koper is. Op dat moment kan de verkoper –in overleg met zijn makelaar– besluiten de biedingsprocedure te wijzigen in bijvoorbeeld een inschrijving. Bij een inschrijving krijgen alle bidders een gelijke kans om een bod uit te brengen.

Bod

Een bieding houdt in, dat de koper een voorstel doet over o.a. de prijs, de aanvaardingsdatum, roerende zaken, alsmede ontbindende voorwaarden die hem aan de koop binden. De koper dient zich, voordat hij tot onderhandeling overgaat, op de hoogte te stellen van zijn financieringsmogelijkheden op basis van onder meer arbeidssituatie, inkomen, leningen en andere persoonlijke verplichtingen.

Tegenbod

Vaak wordt er gedacht dat u in onderhandeling bent wanneer u een bod uitbrengt. Dit is niet het geval. U bent pas in onderhandeling met de verkopende partij als deze reageert op uw bod door:

- a) Een tegenbod te doen.
- b) Expliciet te melden dat jullie in onderhandeling zijn.

De verkoper bepaalt zelf aan wie hij het huis verkoopt. Wanneer er meerdere kopers op de kust zijn, zal een NVM-makelaar melden dat er andere onderhandelingen lopen. Dus ook als u in onderhandeling bent, kan iemand anders een bod doen.

De koop

Als verkoper en koper het eens zijn over de belangrijkste zaken – onder andere prijs, leveringsdatum, ontbindende voorwaarden en eventuele afspraken over roerende zaken, dan is er overeenstemming. De verkopende NVM-makelaar legt die afspraken vast in de koopovereenkomst. De koop komt echter pas tot stand als beide partijen de koopovereenkomst hebben ondertekend.

In 2003 is in de wet opgenomen dat de koop van een woning door een consumentkoper (particulier) schriftelijk moet worden aangegaan. Voor die tijd kon een particulier ook mondeling een woning kopen.

De koper heeft drie dagen bedenktijd, waarin hij zonder opgaaf van redenen de koop kan ontbinden. De bedenktijd van drie dagen gaat in zodra een kopie van de getekende koopovereenkomst aan de koper ter hand is gesteld. Na deze tijd is de koop definitief rond, tenzij er ontbindende voorwaarden van toepassing zijn.

Ontbindende voorwaarden

Ontbindende voorwaarden zijn een belangrijk aandachtspunt. Koper en verkoper moeten het eens zijn over aanvullende afspraken en ontbindende voorwaarden voordat de koopovereenkomst wordt opgemaakt.

Voorbeelden van ontbindende voorwaarden zijn:

- Financieringsvoorbehoud
- Huisvestingsvergunning
- Negatieve uitkomst van een bouwkundige keuring.

Kosten koper (K.K.)

Deze afkorting wordt bijna altijd toegevoegd aan de aanbiedingsprijs van een bestaande woning. Wanneer dit het geval is dient de koper rekening te houden met een aantal bijkomende kosten:

- Overdrachtsbelasting (2%)
- Notariskosten voor de eigendomsoverdracht
- Kosten inschrijving kadaster

Gemiddeld komen deze kosten neer op ongeveer 3% van de koopsom. Overigens wordt de overdrachtsbelasting niet berekend over roerende zaken die de koper overneemt van de verkoper. Daarnaast maakt u bij 'kosten koper' nog andere kosten. Het gaat dan om van uw belastbaar inkomen- aftrekbare kosten als:

- Afsluitprovisie over de lening bij de bank
- Eventuele kosten Nationale Hypotheek Garantie
- Taxatiekosten
- Notariskosten voor de hypotheekinschrijving

Vrij op naam (V.O.N.)

Van 'vrij op naam' is meestal sprake bij nieuwbouwwoningen. De kosten van inschrijven in het kadaster, de overdrachtsbelasting en de notariskosten voor de eigendomsoverdracht worden door de verkoper betaald.

Wat wordt bedoeld met een overbruggingskrediet?

Het kan zijn dat u op een gegeven moment twee huizen in bezit heeft, uw oude huis en het nieuwe huis. De eventuele overwaarde van het oude huis heeft u dan ook nog niet tot uw beschikking, maar heeft u wel nodig voor de koop van het nieuwe huis. In overleg met de bank kunt u dit kapitaal tijdelijk lenen.

De onderzoeksplicht

Als koper heeft u een onderzoeksplicht. Van u als koper wordt verwacht dat u de staat van de woning onderzoekt. Gebreken die u bij de bezichtiging had kunnen ontdekken, komen voor uw rekening en kunnen later niet als verborgen gebrek worden benoemd. U kunt deze gebreken en de gebreken die gemeld zijn door verkoper meenemen in de onderhandelingen. Een verkoopmakelaar mag doorgaan met bezichtigingen als er al over een bod onderhandeld wordt.

De meldingsplicht

De verkoper van een huis heeft een meldingsplicht. Niet zichtbare of slecht zichtbare gebreken die bij de verkoper bekend zijn moeten aan de koper gemeld worden voordat de koop gesloten wordt. Niet alleen de verborgen gebreken aan de woning zelf vallen onder de meldingsplicht van de verkoper, ook moet de verkoper melden of er sprake is van bodemverontreiniging, geluids- of stankoverlast enzovoorts. Verzwijg geen zaken die later tot een kostbaar geschil over aansprakelijkheid zouden kunnen leiden. En hoewel de koper ook kritische vragen moet stellen, gaat de mededelingsplicht van de verkoper boven de onderzoeksplicht van de koper.

Waarborgsom

Bij de koop van een bestaand huis kan overeengekomen worden dat de koper, in afwachting van de eigendomsoverdracht, een deel van de koopsom (tot 10%) als zogenaamde waarborgsom stort bij de notaris. Als alternatief hiervoor kan voor een bankgarantie gekozen worden. De waarborgsom geeft de verkoper enige zekerheid dat de koop doorgaat.

Bankgarantie

Een bankgarantie is een verklaring waarmee de bank zich borg stelt voor het nakomen van de verplichtingen. Na het tekenen van de voorlopige koopovereenkomst wordt meestal een aanbetaling/waarborgsom of bankgarantie gevraagd van 10% van de koopsom. Voor het stellen van een bankgarantie brengt een bank kosten in rekening.

Na de bezichtiging

Een bezichtiging is voor beide partijen een spannende gebeurtenis, zowel voor de koper als voor de verkoper. Wij stellen het daarom zeer op prijs als u binnen enkele dagen uw bevindingen aan ons kenbaar maakt.



metselaars makelaardij

uw vertrouwen waard



Metselaars Makelaardij

Metselaars Makelaardij is een onafhankelijk makelaarskantoor, actief in Nuenen en de omliggende gemeenten.

Gespecialiseerd in de aan- en verkoop van woonhuizen en het taxeren van onroerend goed. Wij bieden u ouderwetse service in een modern jasje. Wij kennen de omgeving, wij kennen de markt en wij kennen de mensen.

En zodra u met ons in zee gaat, doen wij er alles aan om ú te leren kennen. Zodat u met een goed gevoel de

verantwoordelijkheid voor het kopen of verkopen van uw huis met ons deelt.

Metselaars Makelaardij is aangesloten bij de NVM. Ons complete woningaanbod vindt u dus ook op funda.nl.

OPENINGSTIJDEN

Maandag	9:00 - 17:30
Dinsdag	9:00 - 17:30
Woensdag	9:00 - 17:30
Donderdag	9:00 - 17:30
Vrijdag	9:00 - 17:30
Zaterdag	Op afspraak
Zondag	Gesloten



metselaars makelaardij

uw vertrouwen waard

Berg 19, 5671 CA Nuenen

T 040-2833057 | info@metselaarsmakelaardij.nl | www.metselaarsmakelaardij.nl

Kijk voor ons complete woningaanbod op www.metselaarsmakelaardij.nl

